

STUDIO ARCHITETTI ASSOCIATI
CORNAGLIA-GUASTI-SERTORIO
C.so Italia 87-tel.(0175) 41558
12037 - Saluzzo

Comune di BRONDELLO

Opera:

PERIMETRAZIONE CENTRO
ABITATO e STORICO L.R. n. 56 5/12/77

Committente:

COMUNE DI BRONDELLO

Disegnatore

TAVOLA n.ro

2

Scala

Ogg. Dis.

1:1000

PERIMETRAZIONE

Data

Riferimento

ORDINE
DEGLI ARCHITETTI
DELLA PROVINCIA
DI CUNEO

**PERIMETRAZIONE APPROVATA
CON MODIFICHE D'UFFICIO**

- 44 -
DOTT. ARCHITETTO

MARIO GUASTI

Mario Guasti

fb

L'Assessore alla Pianificazione
e Gestione Urbanistica
prof. Giovanni Astengo



Il SINDACO
Giuseppe Pozzuchew

**AREE INCLUSE NELLA DELIMITAZIONE DEL
CENTRO STORICO**




Copia Conforme all'originale

4 SET. 1978

Torino li,

Dott. Arch. Federico ESPOSITO

Federico Esposito

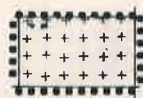

perimetrazione L.R.n.56 5/12/77




centro storico - perimetrazione

① ②

① ponte ② torre


aggiornamento catastale 20/12/77

delibera c.c. n° 3/78

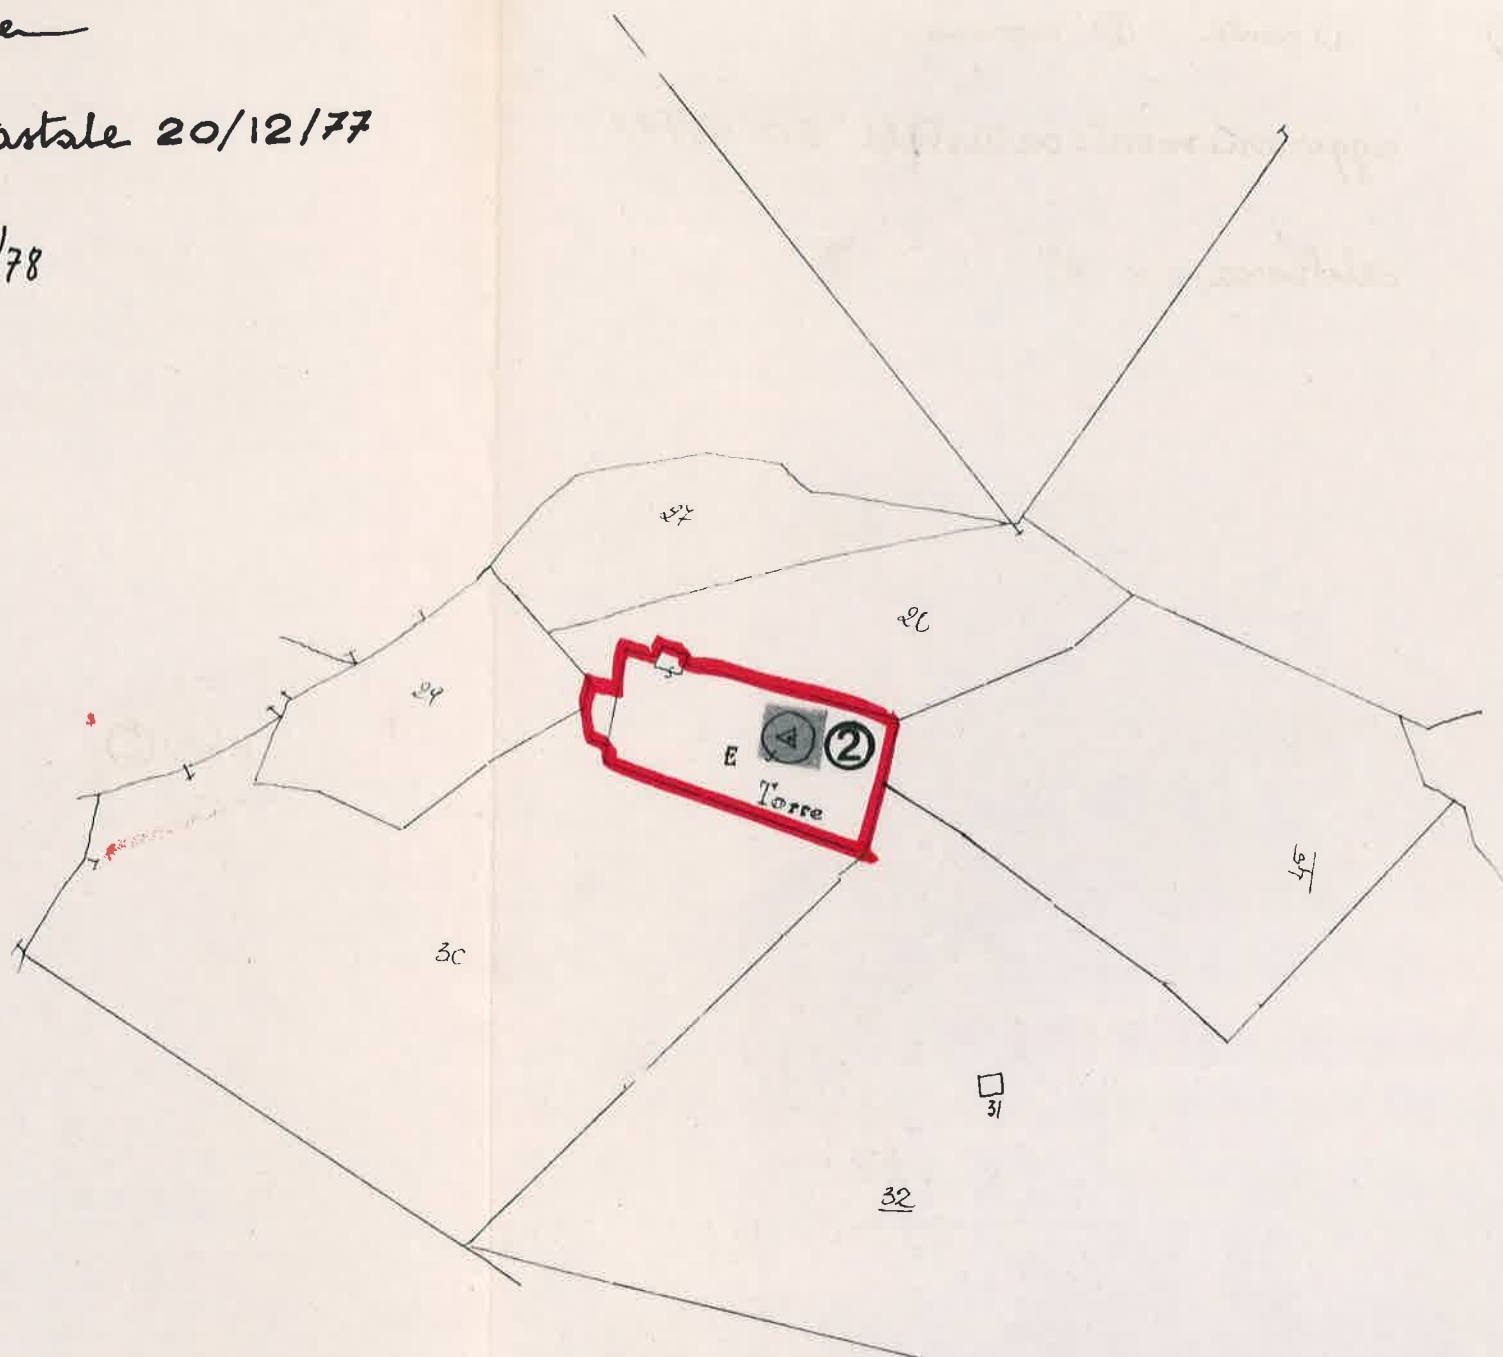

Foglio XX

N° VIII

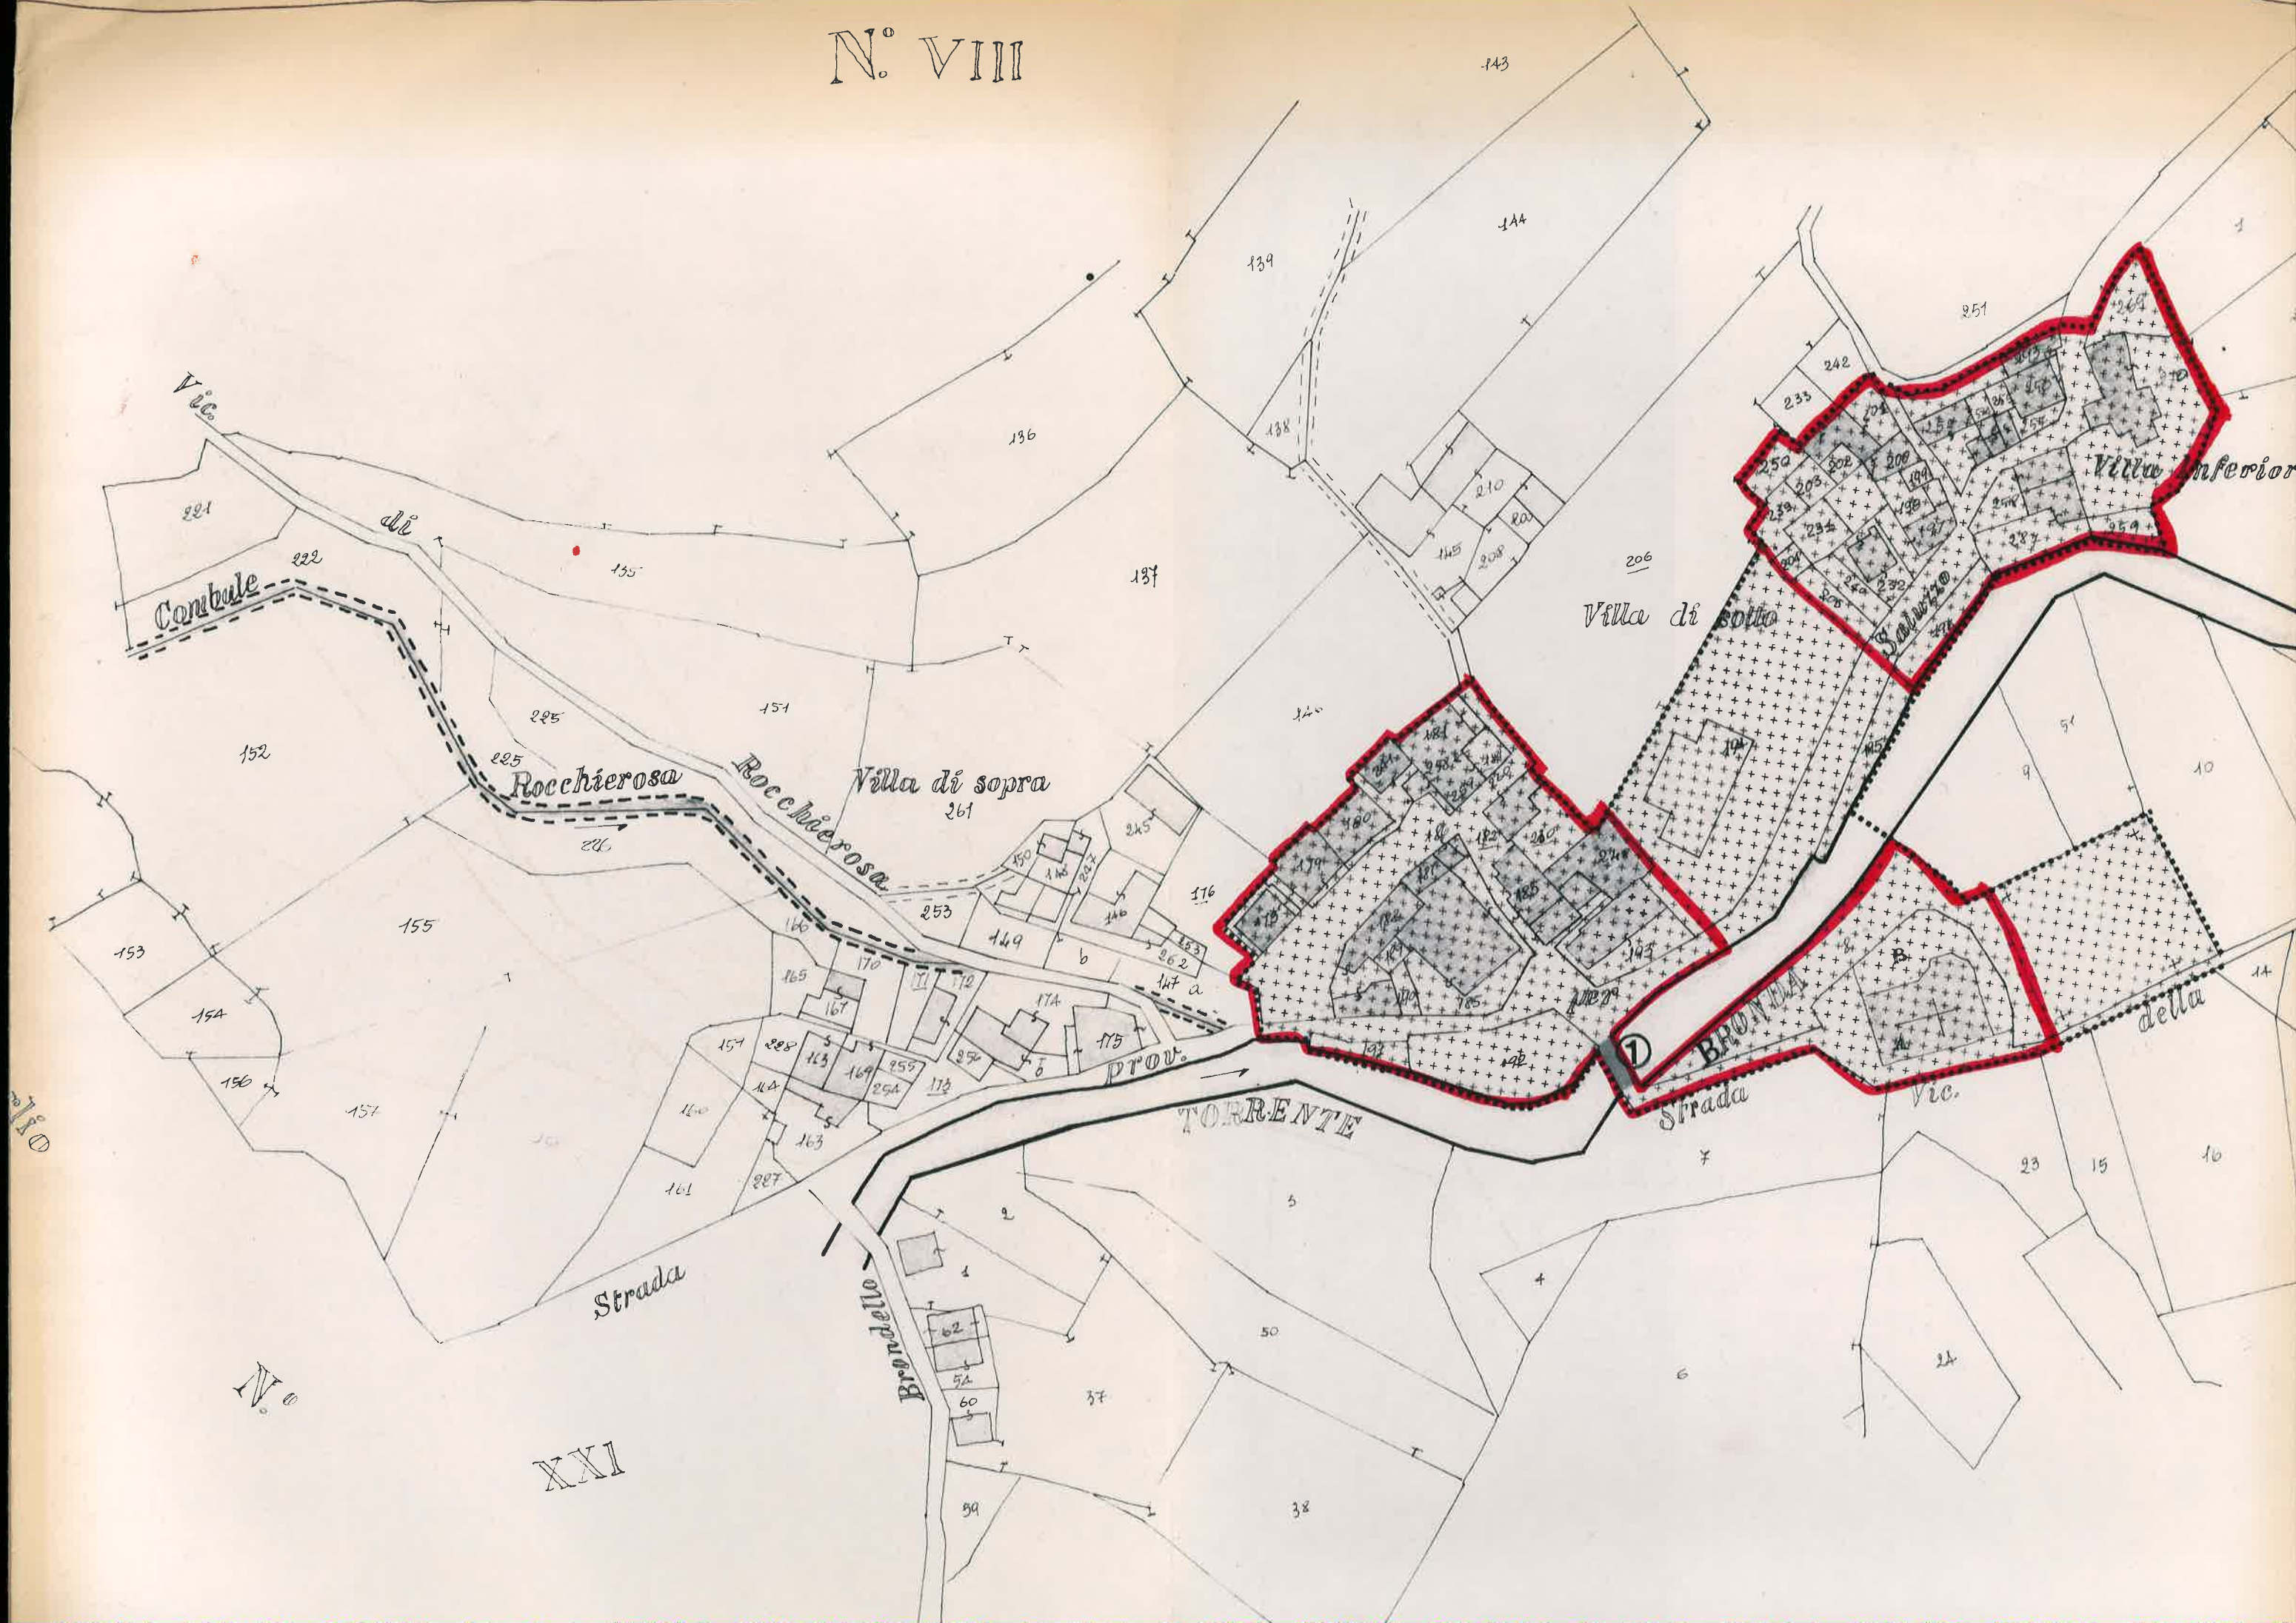

XXI

